


Esimese korruse plaan 1:100

Vaade kirdest

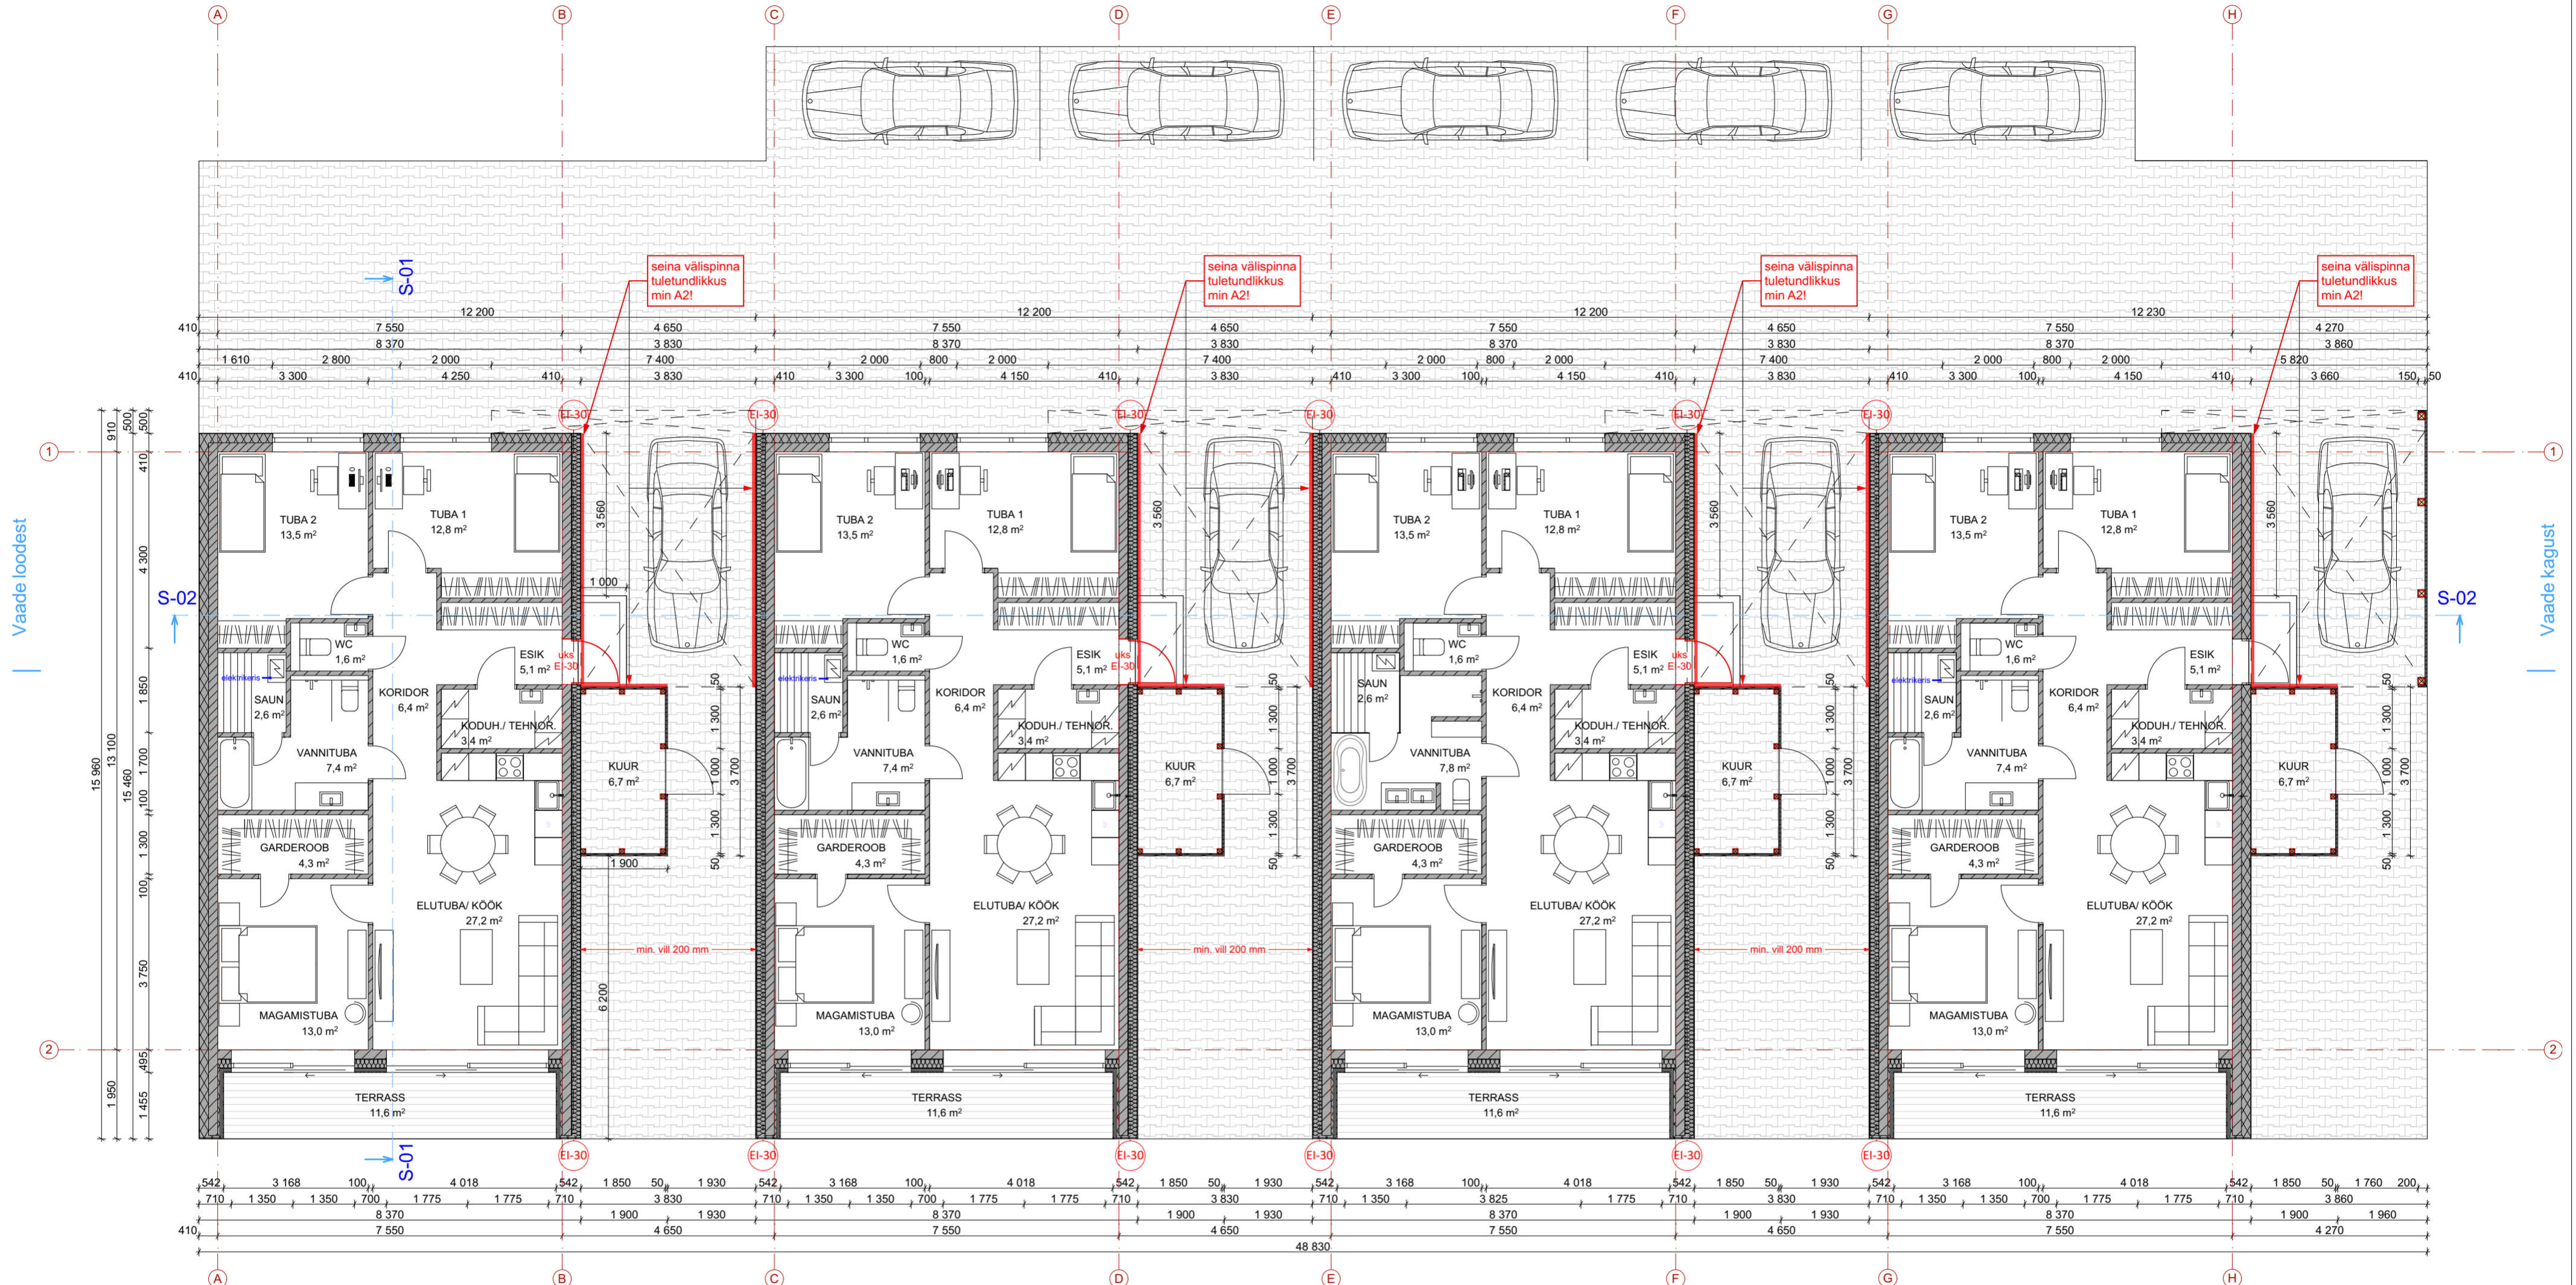

ÜHE BOKSI EKSPLIKATSIOON
1. Korrus:

Esik	5,1 m ²
Koridor	6,4 m ²
Tuba 1	12,8 m ²
Tuba 2	13,5 m ²
WC	1,6 m ²
Vannituba	7,4 m ²
Saun	2,6 m ²
Elutuba/kök	27,2 m ²
Magamistuba	13,0 m ²
Garderoob	4,3 m ²
Kuur	6,7 m ²
Tehnoruum	3,4 m ²

**BOKSI SULETUD
NETOPINDALA
KOKKU 104 m²**

KOGU HOONE EKSPLIKATSIOON

4 boksi x 104 m² **416 m²**

**HOONE SULETUD
NETOPINDALA 416 m²**

Vaade edelast